



ΕΦΗΜΕΡΙΣ ΤΗΣ ΚΥΒΕΡΝΗΣΕΩΣ

ΤΗΣ ΕΛΛΗΝΙΚΗΣ ΔΗΜΟΚΡΑΤΙΑΣ

ΤΕΥΧΟΣ ΤΕΤΑΡΤΟ **Αρ. Φύλλου 680**

22 Αυγούστου 2001

ΠΕΡΙΕΧΟΜΕΝΑ

ΑΠΟΦΑΣΕΙΣ

ΑΠΟΦΑΣΕΙΣ

Αριθ. 1057162/6287/Β0010 (1)

Καθορισμός των ορίων αιγιαλού και παραλίας στη θέση Βάγια νήσου Αίγινας Ν. Πειραιά.

Ο ΥΠΟΥΡΓΟΣ ΟΙΚΟΝΟΜΙΚΩΝ

Έχοντας υπόψη:

1. Τις διατάξεις των άρθρ. 1 μέχρι και 7 του Α.Ν. 2344/1940 «περί αιγιαλού και παραλίας», όπως τροποποιήθηκε και συμπληρώθηκε με τις διατάξεις του άρθρου 13 του Ν. 1078/1980 και του άρθρου 23 του Ν. 1337/1983.

2. Τις διατάξεις του Ν. 3200/55 «περί διοικητικής αποκέντρωσης», όπως αυτές τροποποιήθηκαν και ισχύουν σήμερα με τα Ν.Δ. 532/79, Β.Δ. 704/70, Β.Δ. 705/70, Β.Δ. 192/72, Π.Δ. 71/84, Π.Δ. 347/86, Ν. 2026/92 και Π.Δ. 97/93.

3. Τις διατάξεις του Ν.Δ. 439/70 «περί συμπληρώσεως των διατάξεων περί αιγιαλού».

4. Τις διατάξεις του άρθρου 20 Ν. 719/77 «περί του τρόπου σύνταξης τοπογραφικών και υψομετρικών διαγραμμάτων από ιδιώτες μηχανικούς κλπ».

5. Τις διατάξεις του άρθρου 100 του Π.Δ. 284/88 «περί συγκροτήσεως μεταξύ άλλων και της επιτροπής καθορισμού ορίων αιγιαλού και θέσεων αμμοληψίας».

6. Την αριθ. 1078204/927/0006Α/6.8.1992 κοινή Υπουργική Απόφαση των Υπουργών Προεδρίας και Οικονομικών, με την οποία διατηρείται σε ισχύ η Επιτροπή καθορισμού ορίων αιγιαλού και θέσεων αμμοληψίας.

7. Τις διατάξεις του άρθρου 19 παράγρ. 5 Α.Ν. 2344/95, του άρθρου 52 παρ. 6 Ν. 2218/94, του άρθρου 4 παρ. 7 του Ν. 2240/94, δυνάμει των οποίων αρμοδιότητες του Υπουργείου Οικονομικών που είχαν μεταβιβασθεί στους Νομάρχες, ανήκουν στον Περ/κό Δ/ντή, σε συνδυασμό με αυτές του άρθρου 14 παρ. 2 του Ν. 2399/96 με τις οποίες προβλέπεται η κατάργηση των θέσεων των Περ/κών Δ/ντών, οι αρμοδιότητες πλέον του οποίου περιήλθαν στο Γενικό Γραμματέα της Περιφέρειας και ασκούνται από τον Αναπληρωτή Περ/κό Δ/ντή.

8. Την υπ' αριθμ. 1039386/441/Α0006/21.4.2000 (ΦΕΚ 571/τ.Β'/21.4.2000) κοινή απόφαση του Πρωθυπουργού και Υπουργού Οικονομικών «περί ανάθεσης αρμοδιοτήτων του Υπουργού Οικονομικών στους Υφυπουργούς».

9. Τις διατάξεις του τέταρτου εδαφίου της παρ. 2 του άρθρου 1 και της παρ.6 του ιδίου άρθρου του Ν. 2503/97 «Διοίκηση, οργάνωση, στελέχωση της Περιφέρειας, ρύθμιση θεμάτων για την τοπική αυτοδιοίκηση και άλλες διατάξεις (ΦΕΚ 107/Α), σύμφωνα με τις οποίες οι Περιφερειακές Υπηρεσίες του Υπουργείου Οικονομικών, που συγκροτούσαν την Περιφερειακή Διοίκηση του Νομού ή Νομαρχίας, δεν υπήχθησαν στην ενιαία οργανική μονάδα της Περιφέρειας, ούτε καταργήθηκαν, αλλά αποτελούν από 1.9.1997, Υπηρεσίες του Υπουργείου Οικονομικών».

10. Την 1043053/483/Α0006/9.5.2000 (ΦΕΚ 622 τ.Β'/10.5.2000) απόφαση του Υπουργού Οικονομικών «περί μεταβίβασης αρμοδιοτήτων του Υφυπουργού Οικονομικών στους Γενκό Γραμματέα, Γενικούς Διεθυντές, κλπ του Υπουργείου Οικονομικών».

11. Την από 19 Οκτωβρίου 2000 έκθεση Επιτροπής Καθορισμού των ορίων αιγιαλού παραλίας και θέσεων αμμοληψίας που καθόρισε τα όρια του αιγιαλού και της παραλίας στη θέση «Βάγια», νήσου Αίγινας και το από 14.12.1999 τοπογραφικό διάγραμμα σε μια πινακίδα, με κλίμακα 1:500 που συντάχθηκε από τον τοπογράφο μηχανικό Αλκιβιαδη Μπάλλια και ελέγχθηκε και θεωρήθηκε από την ΔΤΥ Νομ. Αυτοδιοίκησης Πειραιά, την 27.9.00 και συνοδεύει την έκθεση της προαναφερόμενης επιτροπής.

12. Τη σύμφωνη γνώμη του Γενικού Επιτελείου Ναυτικού, που διατυπώθηκε στο Φ. 544.5/189/01/13.3.2001 έγγραφό του, αποφασίζουμε:

Επικυρώνουμε την από 19 Οκτωβρίου 2000 έκθεση της κατά το άρθρο 100 Π.Δ. 284/88 αρμόδιας Επιτροπής περί χάραξης στη θέση Βάγια νήσου Αίγινας Νομ. Πειραιά καθώς επίσης και το από 14.12.1999 τοπογραφικό υψομετρικό διάγραμμα κλίμακας 1:500 σε μια πινακίδα το οποίο συντάχθηκε από τον Αλκιβιάδη Μπάλλια Τοπογράφο Μηχανικό. Ελέγχθηκε για την ακρίβεια της αποτύπωσης και θεωρήθηκε από την ΔΤΥ Νομ. Αυτοδιοίκησης Πειραιά την 27.9.2000.

Στο τοπογραφικό αυτό διάγραμμα καθορίσθηκε η οριογραμμή του αιγιαλού με κόκκινη συνεχή πολυγωνική γραμμή με στοιχεία 1,2,3, ... 35,36,37 της οποίας οι κορυφές καθορίζονται με συντεταγμένες του Κρατικού Δικτύου ΓΥΣ.

Η οριογραμμή της παραλίας, με κίτρινη συνεχή πολυγωνική γραμμή με στοιχεία 1΄, 2΄, 3΄ ... 35΄, 36΄, 37΄ σε απόσταση 10 μέτρων από την οριογραμμή του αιγιαλού, της οποίας οι κορυφές εξασφαλίζονται με σταθερά σημεία.

Η παρούσα απόφαση μαζί με την Έκθεση της Επιτροπής και το τοπογραφικό διάγραμμα να δημοσιευθούν στην Εφημερίδα της Κυβερνήσεως.

Αθήνα, 16 Ιουλίου 2001

Ο Γενικός Διευθυντής Δημ. Περιουσίας
και Εθνικών Κληροδοτημάτων
ΣΠΥΡΟΣ Ι. ΣΤΑΘΗΣ

ΕΚΘΕΣΗ
Επιτροπής καθορισμού των ορίων Αιγιαλού Παραλίας.

Κοινή Υπουργική Απόφαση των Υπουργών
Προεδρίας και Οικονομικών 0208/181/26.4.82

Για τον καθορισμό των ορίων Αιγιαλού - Παραλίας στην θέση Βαγία Ν. Αίγινας του Νομού Πειραιά.

Στη Βαγία Ν. Αίγινας σήμερα την 19.10.2000 ημέρα Δευτέρα οι παρακάτω υπογράφοντες:

α) Νούσιος Νικόλαος, ΠΕ/Α΄ Προϊστάμενος της Κτηματικής Υπηρεσίας Πειραιά ως Πρόεδρος.

β) Μεγρέμης Χαράλαμπος ΠΕ/Α΄ Πολιτικός Μηχανικός της Κτηματικής Υπηρεσίας Πειραιά, ως Μέλος.

γ) Λεονταρας Κων/νος Υπ/ρχος Λ.Σ. Διοικητής ΝΤ Αίγινας ως Μέλος,

που αποτελούμε την παραπάνω επιτροπή καθορισμού των ορίων Αιγιαλού - Παραλίας, δυνάμει της 0208/181/26.4.1982 (ΦΕΚ 214/Β΄) κοινής υπουργικής απόφασης των Υπουργών Προεδρίας και Οικονομικών, καθώς και της αριθ. 2208/4.4.2000 απόφαση Προϊσταμένου Οικονομικής Επιθεώρησης Πειραιά «περί συστάσεως επιτροπής καθορισμού των ορίων του Αιγιαλού», συγκληθείσα κατόπιν της με αριθμό 5045/2.10.2000 πρόσκλησης του Προέδρου της επιτροπής, μεταβήκαμε σήμερα στις 19.10.2000 ημέρα Δευτέρα και ώρα 10:00 π.μ. στην περιοχή ΒΑΓΙΑ Ν. ΑΙΓΙΝΗΣ και αφού λάβαμε υπόψη:

1. Το τοπογραφικό διάγραμμα σε 1 πινακίδα με κλίμακα 1:500 της περιοχής Βάγιας Ν. Αίγινας που συντάχθηκε 14.12.1999 από τον μηχανικό (ΤΕ) Αλκιβιάδη Μπάλια.

2. Τις διατάξεις του Α.Ν. 2344/1940, όπως τροποποιήθηκε σήμερα, καθώς και τη σχετική Δικαστηριακή και Διοικητική Νομολογία.

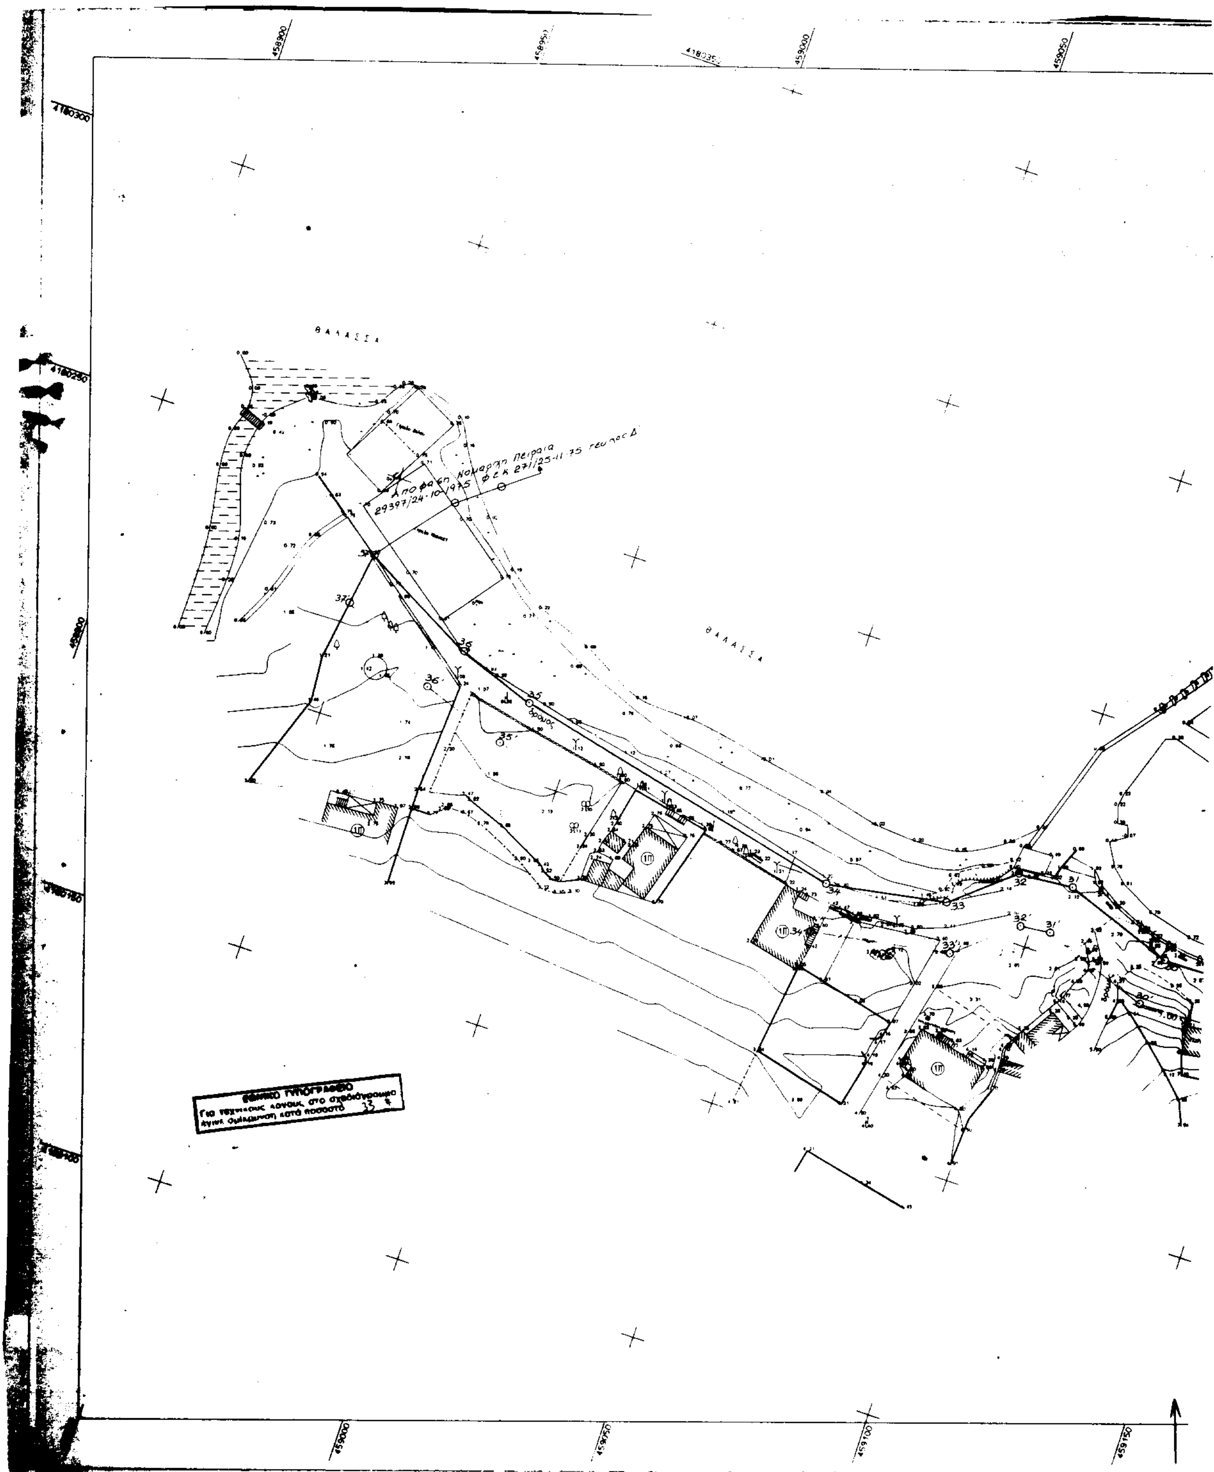
3. Την μετά από επιτόπιο μετάβαση σχηματισθείσα αντίληψη, για το πλάτος της βρεχόμενης ζώνης της ξηράς, αποφασίζει:

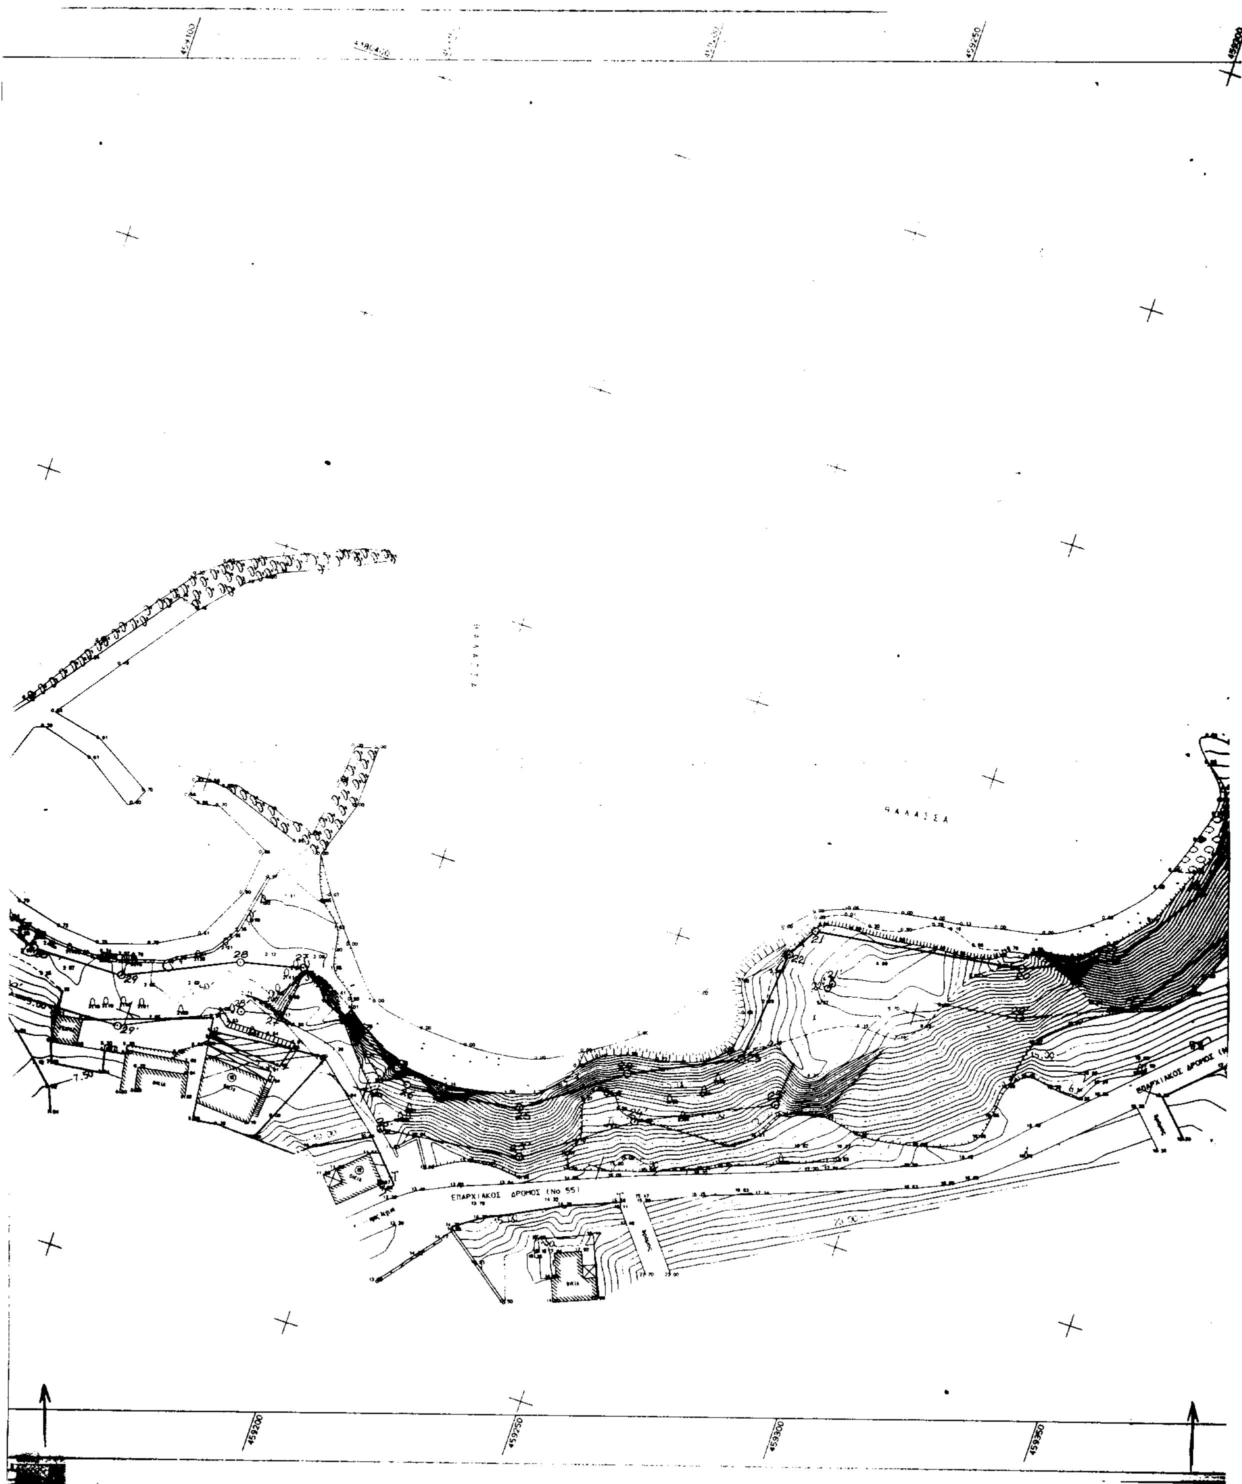
1. Καθορίζει επί του παραπάνω διαγράμματος την οριογραμμή του Αιγιαλού με ερυθρά συνεχή πολυγωνική γραμμή, με στοιχεία 1, 2, 3, ..., 35, 36, 37 της οποίας οι κορυφές καθορίζονται με συντεταγμένες του Κρατικού Δικτύου Γ.Υ.Σ.

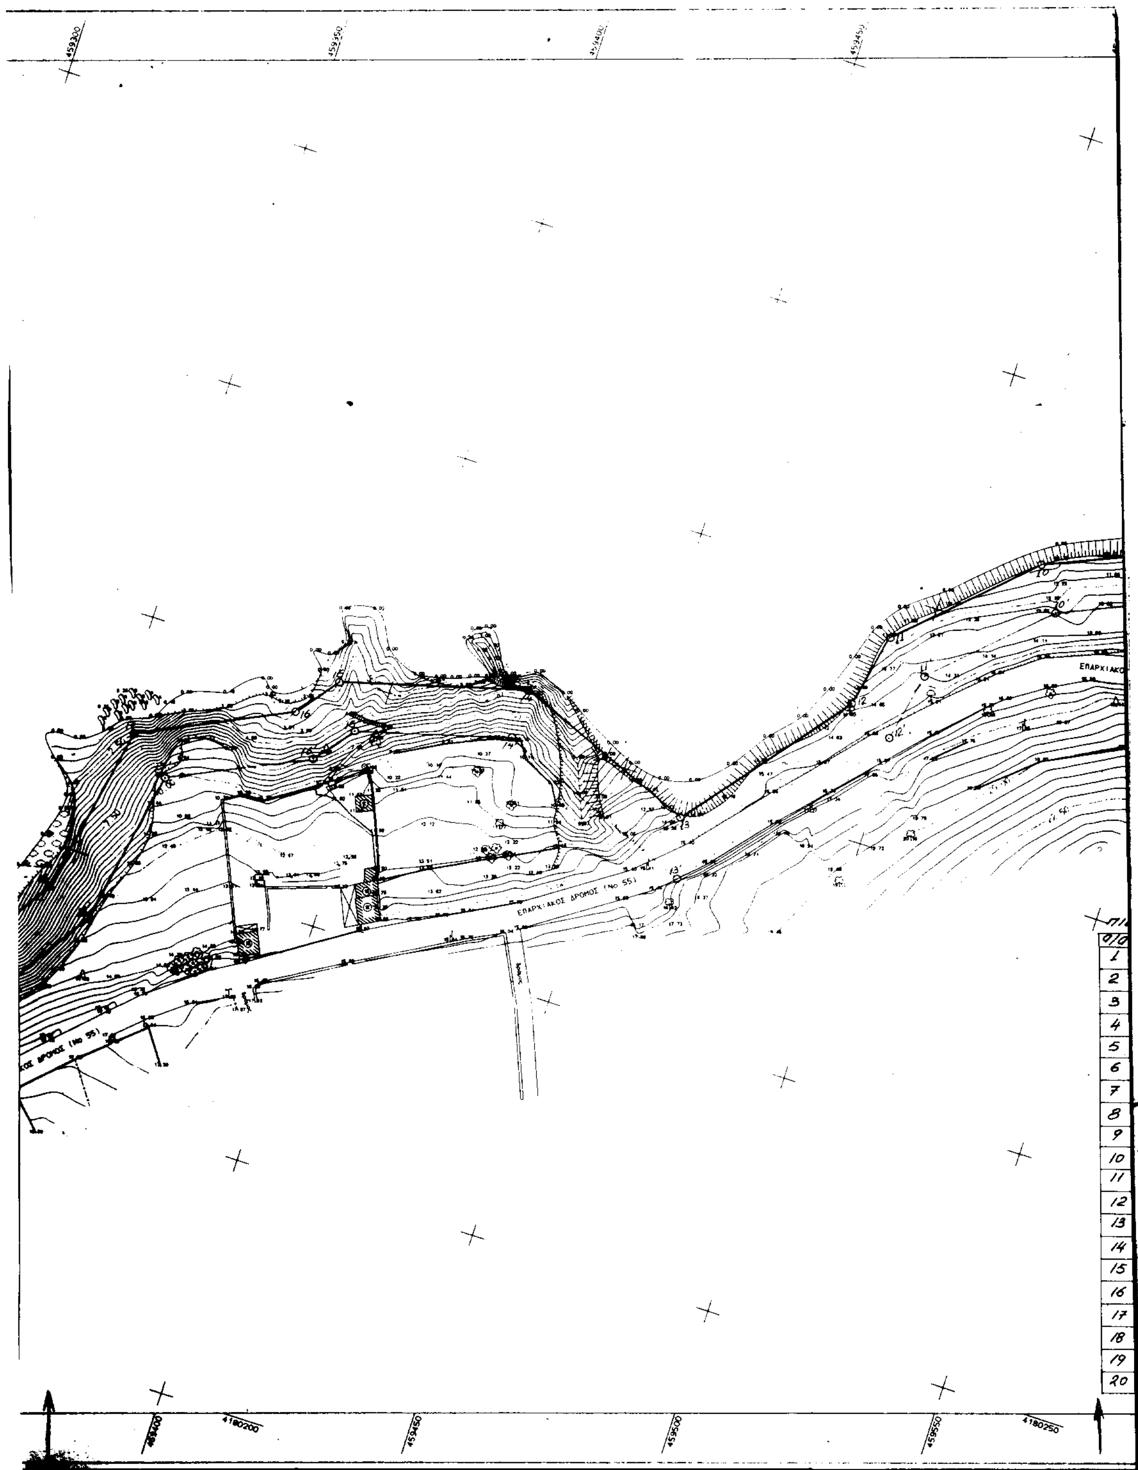
2. Καθορίζει την οριογραμμή της παραλίας με κίτρινη συνεχή πολυγωνική γραμμή, με στοιχεία 1΄, 2΄, 3΄, ... 35΄, 36΄, 37΄ παράλληλα προς την οριογραμμή του Αιγιαλού, σε απόσταση 10 μέτρων από αυτήν επειδή θεωρείται απαραίτητη λόγω της φύσης της συνεχόμενης προς τον Αιγιαλό ξηράς και της αδυναμίας να εξυπηρετηθούν από τον Αιγιαλό οι σκοποί της παρ. 1 του άρθρου 7 του Α.Ν. 2344/1940 δηλαδή, ότι ο Αιγιαλός και η παραλία εκτός του κυρίου και αρχικού προορισμού αυτών, που είναι η επικοινωνία από τη θάλασσα προς τη ξηρά και αντίθετα, δύναται να χρησιμεύουν και για άλλους σκοπούς, δηλαδή συγκοινωνιακούς, εξωραϊστικούς - τουριστικούς και λοιπούς κοινωφελείς, καθώς επίσης και για εκμετάλλευση προς όφελος του Δημοσίου.

Η Επιτροπή

Ο Πρόεδρος	Τα Μέλη
ΝΙΚΟΛΑΟΣ ΝΟΥΣΙΟΣ	ΧΑΡΑΛ. ΜΕΓΡΕΜΗΣ ΚΩΝ/ΝΟΣ ΛΕΟΝΤΑΡΑΣ


458900
458950
459000
459050
4180300
4180250
ΘΑΛΑΣΣΑ
Απόφαση Νομάρχη Πειραιά
29397/24-10-1975 ΦΕΚ 271/25-11-75 τεύχος Δ
ΘΑΛΑΣΣΑ
δρόμος
ΕΘΝΙΚΟ ΤΥΠΟΓΡΑΦΕΙΟ
Για τεχνικούς λόγους, στο σχεδιάγραμμα
έγινε σμίκρυνση κατά ποσοστό 33 %
459000
459050
459100
459150


ΘΑΛΑΣΣΑ
ΕΠΑΡΧΙΑΚΟΣ ΔΡΟΜΟΣ (Νο 55)
ΕΠΑΡΧΙΑΚΟΣ ΔΡΟΜΟΣ
459200
459250
459300
459350


ΕΠΑΡΧΙΑΚΟΣ ΔΡΟΜΟΣ (No 55)
4180200
4180250

ΘΑΛΑΣΣΑ

ΕΠΑΡΧΙΑΚΟΣ ΔΡΟΜΟΣ (Νο 55)

ΘΑΛΑΣΣΑ

Πίνακας Συντεταγμένων κορυφών οριογραμμής αιγιαλού

Α/Α	Χ	Ψ	Α/Α	Χ	Ψ
1	459638,40	4180429,40	21	459275,80	4180259,50
2	459627,70	4180446,00	22	459272,20	4180253,30
3	459608,20	4180443,40	23	459270,00	4180230,20
4	459599,40	4180438,70	24	459249,00	4180220,10
5	459592,60	4180438,90	25	459230,70	4180206,50
6	459585,50	4180443,00	26	459207,50	4180203,80
7	459575,00	4180436,60	27	459180,50	4180219,80
8	459552,00	4180433,60	28	459168,00	4180216,90
9	459536,50	4180423,20	29	459146,20	4180206,80
10	459517,20	4180414,80	30	459127,70	4180206,50
11	459492,50	4180391,50	31	459105,40	4180214,60
12	459489,50	4180376,50	32	459094,00	4180213,50
13	459463,70	4180344,00	33	459082,00	4180203,50
14	459426,80	4180359,50	34	459057,50	4180199,50
15	459389,60	4180349,00	35	458990,10	4180215,50
16	459383,00	4180340,50	36	458973,50	4180221,00
17	459353,50	4180326,50	37	458950,00	4180233,60
18	459346,70	4180291,60			
19	459335,00	4180273,10			
20	459317,50	4180265,60			

Για την ακρίβεια της αποτύπωσης

ΘΕΩΡΗΘΗΚΕ
Πειραιάς 27.9.2000

ΣΤΑΥΡΟΣ ΚΩΣΤΟΠΟΥΛΟΣ

Πειραιάς 27.9.2000
Η Προϊσταμένη Τμήματος Μελετών

ΒΑΣΙΛΙΚΗ ΜΠΕΝΤΑ
Πολ. Μηχ/κός

ΕΛΕΓΧΘΗΚΕ
Πειραιάς 27.9

ΕΥΓ. ΖΑΧΑΡΟΠΟΥΛΟΥ
ΤΟΠΟΓΡΑΦΟΣ - ΜΗΧΑΝΙΚΟΣ

... αντίγραφα ... που ... υπηρεσία μας ... έλεγχο & θεώρηση και ακρίβειας της αποτύπωσης

ΝΟΜΑΡΧΙΑ ΠΕΙΡΑΙΑ
Δ/ΝΣΗ ΤΕΧΝΙΚΩΝ ΥΠΗΡΕΣΙΩΝ

ΤΟΠΟΓΡΑΦΙΚΟ ΔΙΑΓΡΑΜΜΑ

ΚΑΘΟΡΙΣΜΟΥ ΟΡΙΩΝ ΑΙΓΙΑΛΟΥ - ΠΑΡΑΛΙΑΣ

ΠΕΡΙΟΧΗ ΟΡΜΟΣ ΒΑΓΙΑΣ ΔΗΜ.Δ. ΜΕΣΑΓΡΟΥ
ΔΗΜΟΥ ΑΙΓΙΝΑΣ
ΝΟΜΟΥ ΑΤΤΙΚΗΣ
ΝΗΣΟΥ ΑΙΓΙΝΑΣ

ΕΝΔΙΑΦΕΡΟΜΕΝΟΣ
ΠΑΣΧΑΛΗΣ ΧΑΡΑΛΑΜΠΟΣ

ΑΝΑΔΟΧΟΣ ΜΕΛΕΤΗΤΗΣ — ΥΠΟΓΡΑΦΗ
ΑΛΚΙΒΙΑΔΗΣ Α. ΜΠΑΛΛΙΑΣ
ΠΤΥΧΙΟΥΧΟΣ ΤΟΠΟΓΡΑΦΟΣ ... ΤΕ
ΑΦΜ 042019179 ΔΟΥ ΑΙΓΙΝΑΣ
ΤΗΛ (0297)25850 26587

Ο ΣΥΝΤΑΞΑΣ
ΑΛΚΗΣ ΜΠΑΛΛΙΑΣ
ΤΟΠΟΓΡΑΦΟΣ ΜΗΧ/ΚΟΣ ΤΕ.

ΗΜΕΡΟΜΗΝΙΑ ΣΥΝΤΑΞΑΣ: 14 / 12 / 1999

ΥΠΟΓΡΑΦΗ

ΘΕΩΡΗΜΑ ΕΠΙΤΡΟΠΗΣ ΚΑΘΟΡΙΣΜΟΥ ΟΡΙΩΝ ΑΙΓΙΑΛΟΥ - ΠΑΡΑΛΙΑΣ

πράσινη — οριογραμμή αιγιαλού (1,2...36,37)
κίτρινη — οριογραμμή παραλίας (1',2'...36',37')

Η γραμμή της παραλίας τίθεται παράλληλα προς την γραμμή του αιγιαλού σε απόσταση 10,00μ.

Το παρόν διάγραμμα συνοδεύει την από 19-10-2000 έκθεση επιτροπής καθορισμού των ορίων του αιγιαλού δυνάμει της 0208/181/26-4-1982 κοινής υπουργικής αποφάσεως των Υπουργών Προεδρίας και Οικονομικών.

Η Επιτροπή

Ο Πρόεδρος

Τα Μέλη

Ευγενία Καρ...
Πολιτ. Μηχ/κός

Λεονταράς Κων/νος
Υπ/χος Λ.Σ.

ΕΛΕΓΧΟΣ	Επιβλέπων	ημερομηνία / υπογραφή
	Τμ. Μελετών	ημερομηνία / υπογραφή
ΘΕΩΡΗΣΗ	Δ/ΤΗΣ Τ.Υ.	ημερομηνία / υπογραφή

ΔΙΑΝΟΜΗ ΠΙΝΑΚΙΔΩΝ

ΤΡΙΓΩΝΟΜΕΤΡΙΚΗ ΕΞΑΡΤΗΣΗ: ΚΙΘΑΡΙ-ΜΑΥΡΟΒΟΥΝΙ...
ΥΨΟΜΕΤΡΙΚΗ ΑΦΕΤΗΡΙΑ: 0,00
ΜΕΘΟΔΟΣ ΑΠΟΤΥΠΩΣΗΣ: ΤΑΧΥΜΕΤΡΙΚΗ
ΧΡΟΝΟΛΟΓΙΑ ΑΠΟΤΥΠΩΣΗΣ: ΣΕΠΤΕΜΒΡΙΟΣ-ΟΚΤ...

ΚΛΙΜΑΚΑ 1:500
ΙΣΟΔΙΑΣΤΑΣΗ .50

Αριθ. 2215 (2)

Τροποποίηση Ρ.Σ. Καλαμάτας στο Ο.Τ. 1193 (κατάργηση πρασιάς).

Ο ΓΕΝΙΚΟΣ ΓΡΑΜΜΑΤΕΑΣ ΠΕΡΙΦΕΡΕΙΑΣ
ΠΕΛΟΠΟΝΝΗΣΟΥ

Έχοντας υπόψη:

1. Τον Ν. 2503/97 (ΦΕΚ 107/Α΄) «Διοίκηση, οργάνωση, στελέχωση Περιφέρειας...».

2. Τον Ν. 2647/22.10.98 (ΦΕΚ 237/Α΄).

3. Την αριθ. 75724/1151/30.12.83 Υ.Α. (ΦΕΚ 764/Β΄), όπως τροποποιήθηκε με την 81960/2578/89 Υ.Α. (ΦΕΚ 764/Β).

4. Τον Ν. 2831/00 άρθρο 29 (ΦΕΚ 140Α) «Τροποποίηση των διατάξεων του Ν. 1577/85 και άλλες πολεοδομικές διατάξεις».

5. Τις αριθ. 2489/ΠΕ/25.1.00 και 547/7.3.01 αποφάσεις Γ.Γ. Περιφέρειας Πελοποννήσου για συγκρότηση Περιφερειακού Σ.Χ.Ο.Π. στη Δ/νση ΠΕ.ΧΩ. Πελοποννήσου.

6. Την αριθ. 191/98 απόφαση του Δημοτικού Συμβουλίου του Δήμου Καλαμάτας ως και τις σχετικές δημοσιοποιήσεις.

7. Το γεγονός ότι ουδεμία ένσταση υποβλήθηκε κατά της προηγούμενης απόφασης σύμφωνα με το αριθ. 8341/2698/27.5.99 έγγραφο του Δήμου Καλαμάτας.

8. Την αριθ. 161/01 απόφαση του Δημοτικού Συμβουλίου του Δήμου Καλαμάτας με την οποία επικαιροποιείται η υπ' αριθμ. 191/98 όμοια απόφαση.

9. Το Πρακτικό 6/5.7.2001 - θέμα 7ο Περιφερειακού Σ.Χ.Ο.Π., αποφασίζουμε:

Εγκρίνουμε την τροποποίηση του σχεδίου πόλης του Δήμου Καλαμάτας, όπως αυτή απεικονίζεται στο θεωρημένο από το Δήμο Καλαμάτας απόσπασμα του εγκεκριμένου σχεδίου της πόλης σε κλίμακα 1: 1.000 και το οποίο συνοδεύει αναπόσπαστα την παρούσα και συγκεκριμένα την κατάργηση της πρασιάς στο Ο.Τ. 1193 διότι δεν επέρχεται αύξηση του συντελεστή δόμησης, δεν επιβαρύνεται το φυσικό και δομημένο περιβάλλον και δεν μειώνονται οι κοινόχρηστοι χώροι.

Με την παρούσα δεν προκαλείται δαπάνη σε βάρος του κρατικού προϋπολογισμού ή του προϋπολογισμού του οικείου Ο.Τ.Α.

Η απόφαση αυτή μαζί με το συνημμένο απόσπασμα του εγκεκριμένου σχεδίου πόλης της Καλαμάτας, να δημοσιευθεί στην Εφημερίδα της Κυβερνήσεως.

Τρίπολη, 27 Ιουλίου 2001

Ο Γενικός Γραμματέας Περιφέρειας
ΑΝΤΩΝΗΣ ΜΑΤΣΙΓΚΟΣ

ΔΗΜΟΣ ΚΑΛΑΜΑΤΑΣ
ΤΕΧΝΙΚΗ ΥΠΗΡΕΣΙΑ
ΓΡΑΦ. ΣΧΕΔΙΟΥ ΠΟΛΗΣ

ΤΡΟΠΟΠΟΙΗΣΗ Ρ. Σ. ΚΑΛΑΜΑΤΑΣ

ΘΕΣΗ: Ο.Τ. 1193

ΜΕΛΕΤΗΤΗΣ: Δήμος Καλαμάτας

ΘΕΜΑ ΠΡΟΤΕΙΝΟΜΕΝΗΣ ΤΡΟΠΟΠΟΙΗΣΗΣ: Κατάργηση τμήματος πρασιάς

ΚΛΙΜΑΚΑ 1: 1.000

ΗΜΕΡΟΜΗΝΙΑ ΣΥΝΤΑΞΗΣ 31 Ιαν. 1999

Συνοδεύει την υπ αριθμ. 191/9 Β Απόφαση Δημοτικού Συμβουλίου Καλαμάτας

Συνοδεύει την Γνωμοδ. 6/5-2001 Θέμα 2ο ΠΕΣΥΧΟΠ. Το πσ. ου συνοδεύει την αριθ. 2215/01 απόφαση του Γεν. Γραμ. Περιφέρειας Πελ/σου

ΥΠΟΜΝΗΜΑ

- - - - - Καταργούμενη Ρ.Γ. ή Ο.Γ. ή γραμμή ακαλύπτου
——— Προτεινόμενη Ρ.Γ.
——— " Ο.Γ.

Ο ΣΥΝΤΑΞΑΣ	Ο Δ/ΝΤΗΣ Τ.Τ.	Ο ΔΗΜΑΡΧΟΣ ΚΑΛΑΜΑΤΑΣ
ΓΙΑΛΛΕΛΗΣ ΙΩΑΝΝΗΣ ΕΡΓΟΔΗΓΟΣ ΣΧΕΔ/ΤΗΣ	ΒΑΣΙΛΕΙΟΣ ΜΙΧΙΕΡΑ	ΠΑΝΑΓΗΣ Χ. ΚΟΥΜΑΝΤΟΣ

ΝΟΜΑΡΧΙΑΚΗ ΑΥΤ/ΣΗ ΜΕΣΣΗΝΙΑΣ
Δ/ΝΣΗ ΠΕ.ΧΩ. ΠΟΛΕΟΔΟΜΙΑΣ
ΤΜΗΜΑ ΧΩΠΣ

Ελέγχθηκε (ως προς την ακρίβεια της υφισταμένης κατάστασης – υπάρχοντα κτίσματα κ.λ.π. στο Ο.Τ. 1193 Ρ.Σ. Καλαμάτας	Η ΠΡΟΪΣΤΑΜΕΝΗ ΤΜΗΜΑΤΟΣ	ΘΕΩΡΗΘΗΚΕ Η ΔΙΕΥΘΥΝΤΡΙΑ
Καλαμάτα 15-6-99	Καλαμάτα	Καλαμάτα 11/6/99
Ν. Νιανιάρα – Χαρούλη Αρχιτέκτων Μηχ/κός Α΄ β	Αικατερίνη Βαρβούτση Τοπογράφος Μηχ/κός Α΄ β	Αρχιτέκτων Μηχ/κός Α΄ 3

ΠΙΝΑΚΑΣ ΦΕΡΟΜΕΝΩΝ ΙΔΙΟΚΤΗΤΩΝ

Ο.Τ. 1193

009900 ΠΙΤΣΙΛΗΣ ΒΑΣ.
009901 ΠΙΤΣΙΛΗΣ ΙΩΑΝ.
009903 ΠΙΤΣΙΛΗΣ ΔΗΜ. (ΑΙΤΩΝ)
009902 ΦΟΛΑΡΗ ΜΑΡΙΑ

Απόσπασμα επικυρωμένης πράξης εφαρμογής
κλ. 1:1000

ΕΘΝΙΚΟ ΤΥΠΟΓΡΑΦΕΙΟ
Για τεχνικούς λόγους το διάγραμμα έγινε σμίκρυνση κατά ποσοστό 34%